



Dessin de profil en long de Coupe A-A'

Exagération verticale 1x

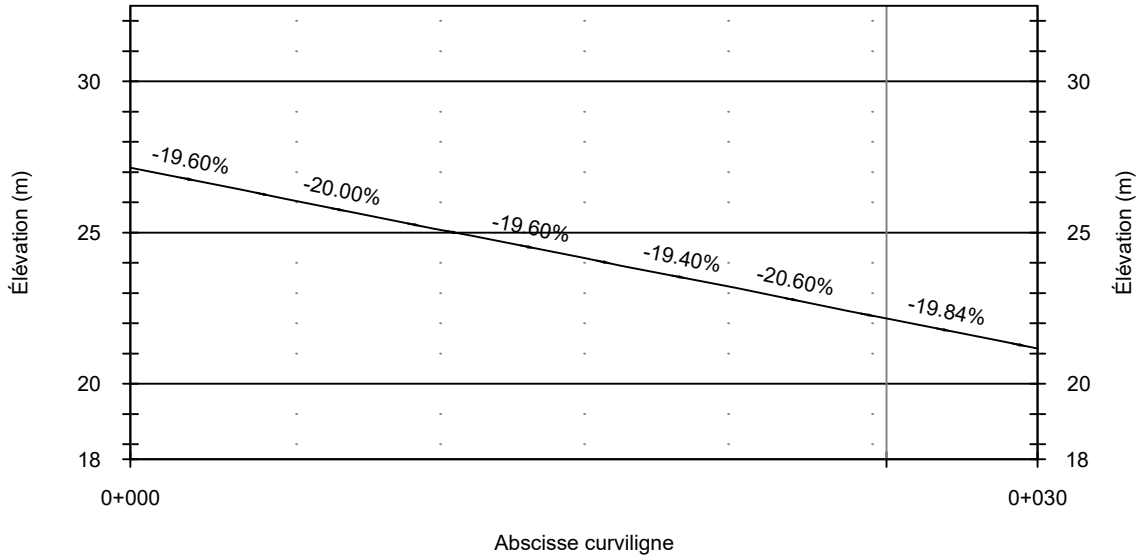


Dessin de profil en long de Coupe B-B'

Exagération verticale 1x

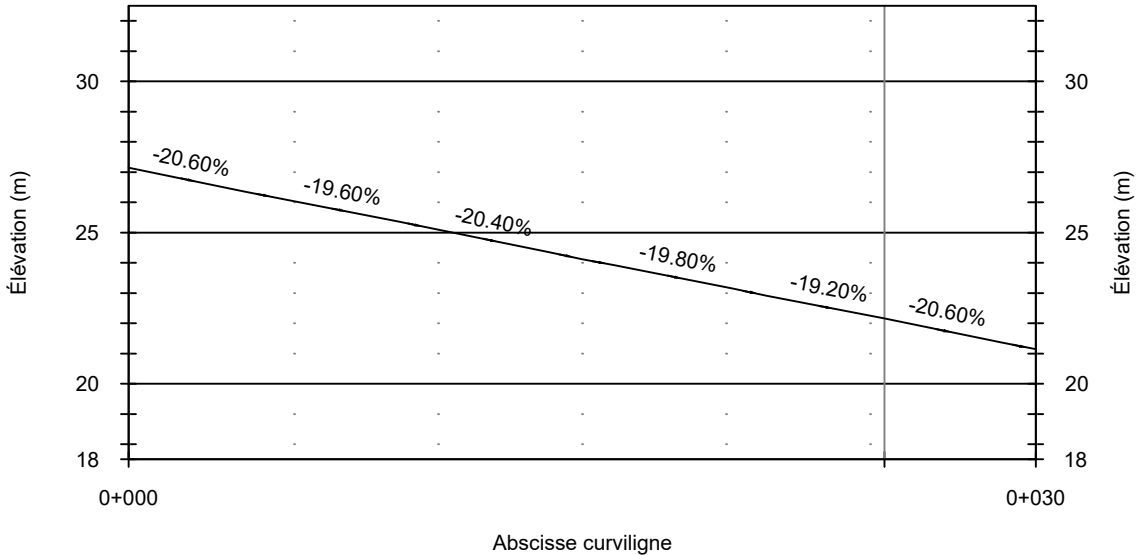


Dessin de profil en long de Coupe C-C'

Exagération verticale 1x

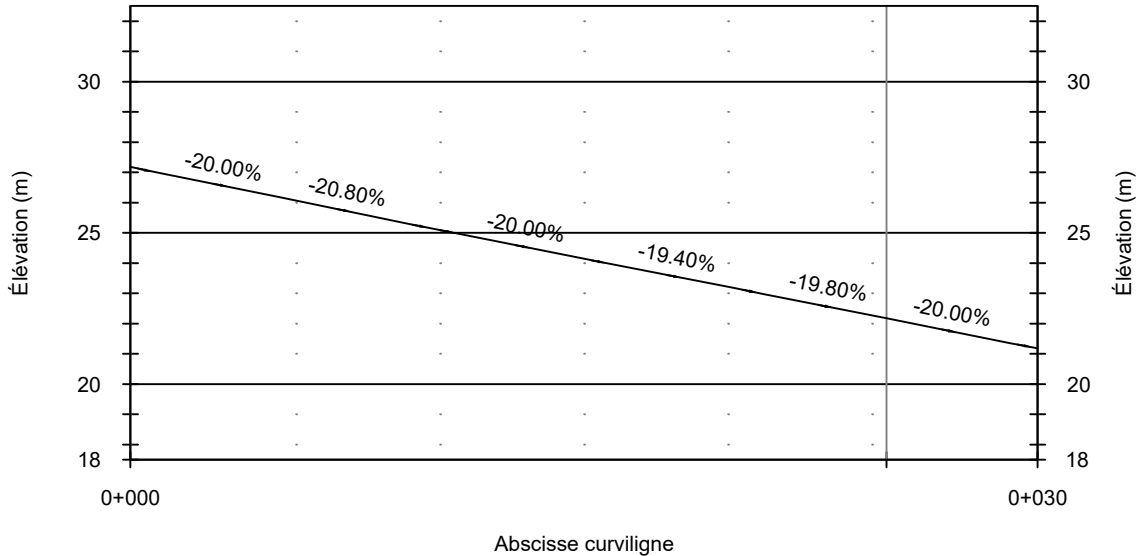

Dessin de profil en long de Coupe D-D'

Exagération verticale 1x

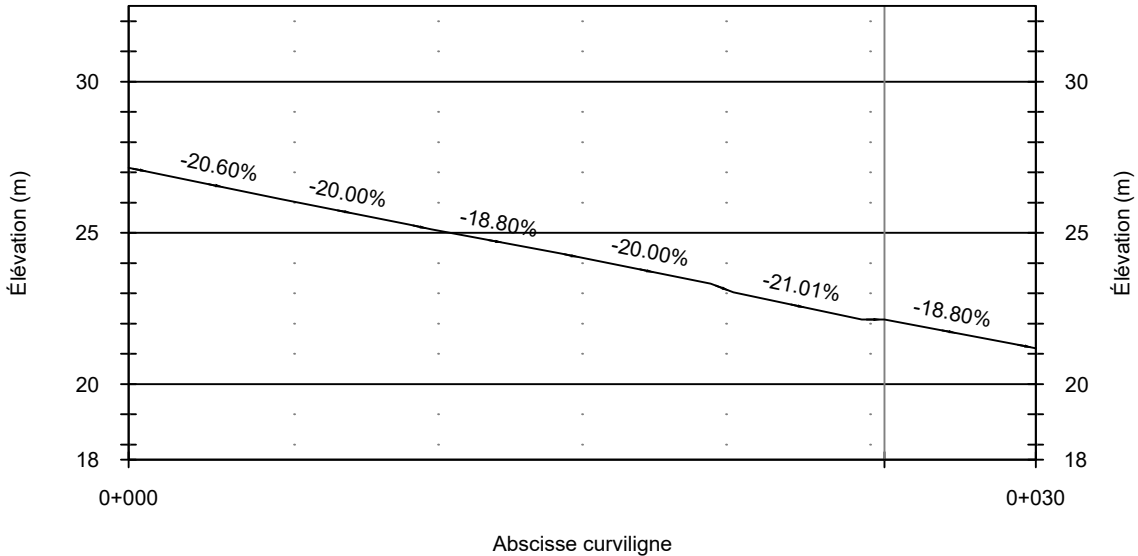

Légende :

Nom du projet :
PLAN DE LOCALISATION DU 256 RUE COUTURE
DESSINS DE PROFIL EN LONG DES COUPES
GRANBY, QUÉBEC

No de dessin : FIGURE 2

Date : DATE

Échelle : 1:250

Dessiné par : PRÉNOM NOM, tech.

Vérifié par : PRÉNOM NOM, titre

Émission : LETTRE / CHIFFRE

Format : 11 X 17